

Amtliche Bekanntmachung der Gemeinde Schwartbuck

Aufstellung des Bebauungsplanes Nr. 5 „Solarpark Schwartbuck“ und der 8. Änderung des Flächennutzungsplans der Gemeinde Schwartbuck, Kreis Plön, für das Gebiet östlich des Schneidebachs, südlich und östlich des Windvorranggebiets PR2_PLO_001, sowie nördlich und westlich des Waldes ‚Im Rögen‘;

- Hier: 1) Bekanntmachung der Aufstellungsbeschlüsse
2) Bekanntmachung der frühzeitigen Beteiligung der Öffentlichkeit

Die Gemeindevertretung hat in der Sitzung am 25.04.2022 die Aufstellung des Bebauungsplanes Nr. 5 „Solarpark Schwartbuck“ und der 8. Änderung des Flächennutzungsplans der Gemeinde Schwartbuck, Kreis Plön, für das Gebiet östlich des Schneidebachs, südlich und östlich des Windvorranggebiets PR2_PLO_001, sowie nördlich und westlich des Waldes ‚Im Rögen‘ (s. Lageplan) beschlossen.

Ziel der Planungen ist die Errichtung von Freiflächen- Photovoltaikanlagen. Diese Beschlüsse werden hiermit bekannt gemacht.

Frühzeitige Beteiligung der Öffentlichkeit

Die Öffentlichkeit kann sich gemäß § 3 Abs. 1 BauGB in der Zeit vom

15.05.2023 bis einschließlich 31.05.2023


in der Amtsverwaltung des Amtes Lütjenburg in 24321 Lütjenburg, Neverstorfer Straße 7, Bauamt, Zimmer 004, während der Dienstzeiten über die allgemeinen Ziele und Zwecke sowie die wesentlichen Auswirkungen der Planungen unterrichten und innerhalb dieses Zeitraumes schriftlich oder während der Dienstzeiten zur Niederschrift zu der Planung äußern. Stellungnahmen können während des Zeitraumes auch per Email an holger.heitmann@amt-luetjenburg.de abgegeben werden.

Lütjenburg, den 04.05.2023

Amt Lütjenburg
- Der Amtsvorsteher -
Im Auftrage


(Heitmann)



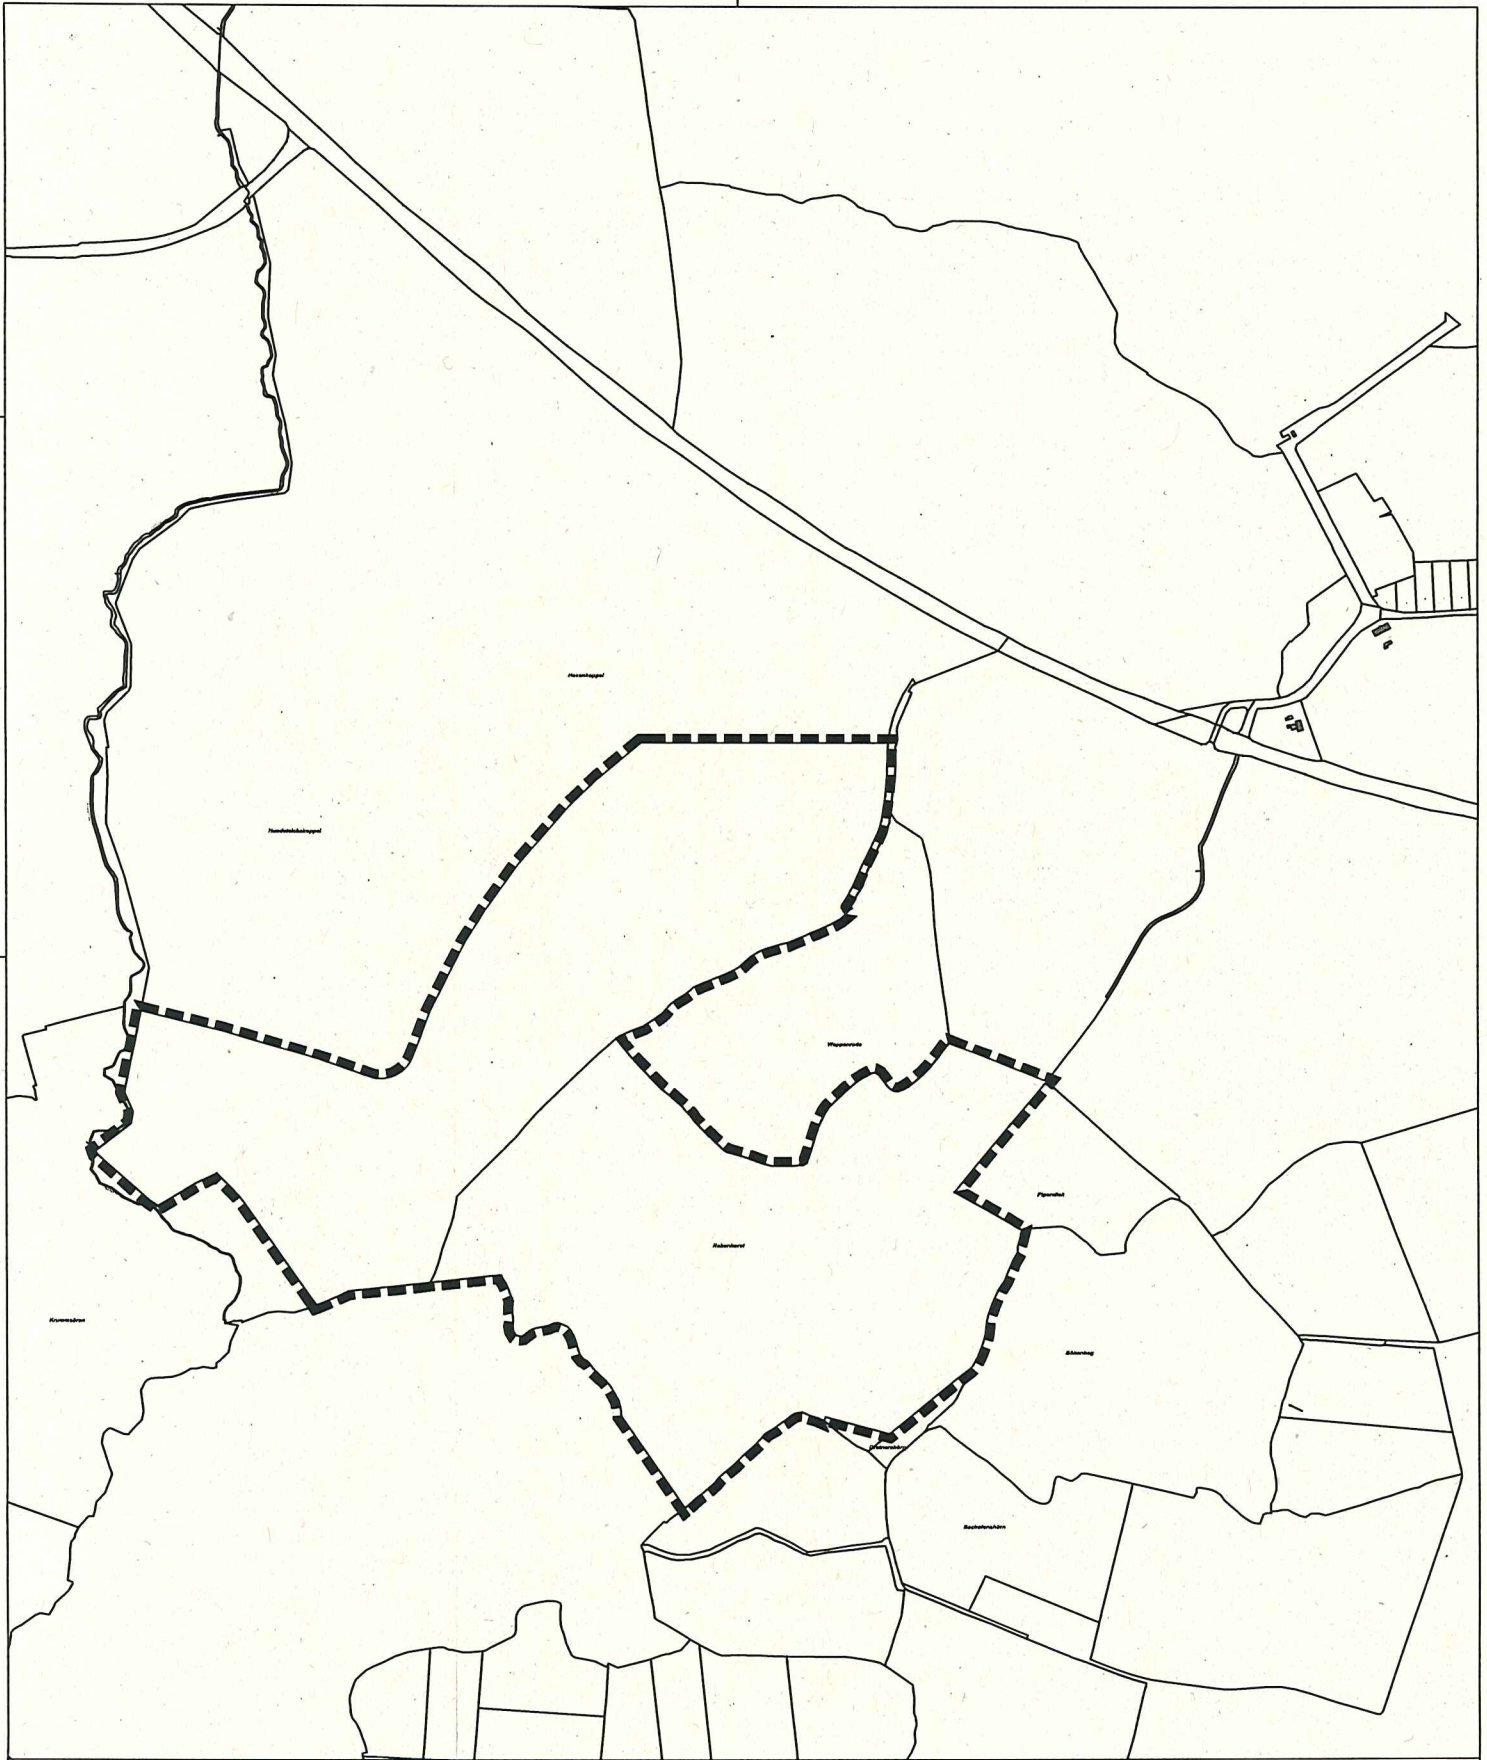

Geltungsbereich



Maßstab 1 : 7.500

**8. Änderung des FNP's und B-Plan
Nr. 5 der Gemeinde Schwartbuck**

Bearbeitung: 02.05.2023



B2K und dn Ingenieure GmbH
Schleiweg 10, 24106 Kiel
Tel.: +49 431 596 7460
info@b2k-dni.de • www. b2k-dni.de